


WIATA GRILLOWA RZUT KONSTRUKCJI DACHU-2

SKALA 1:100

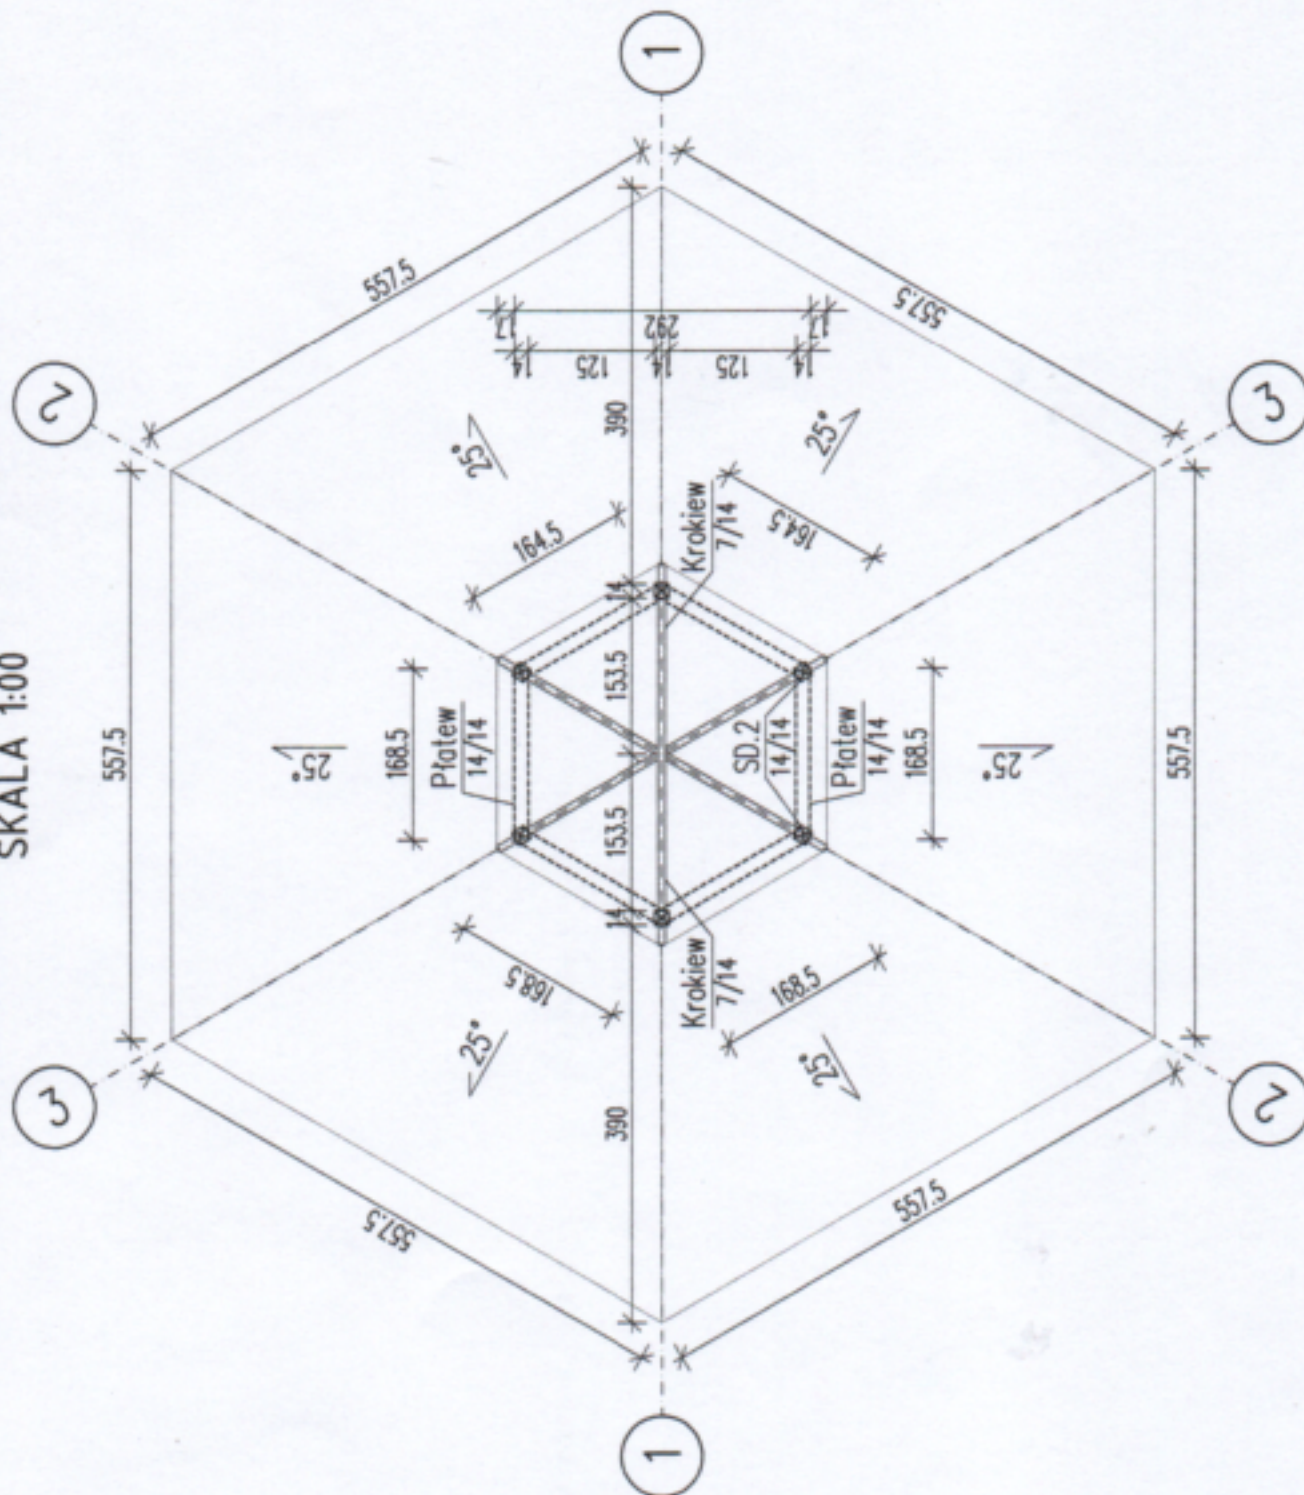

1. UWAGI OGÓLNE

1. RYSUNEK RZĄDZĄCY ŁĄCZĄCY Z PROJEKTEM ZAGOSPODAROWANIA TERENU, PROJEKTEM ARCHYTEKTONICZNYM, PROJEKTEM BRANŻOWYM, OPISEM TECHNICZNYM DO PROJEKTU KONSTRUKCJI.
2. OTWORY NA INSTALACJE PORÓWNAĆ Z PROJEKTEM ARCHYTEKTONICZNYM I PROJEKTAMI BRANŻOWYMI.
3. WYMIARY I GEOMETRIĘ ZWERYFIKOWAĆ NA BUDOWIE.

MATERIAŁY

DREWNO:

EN 14081-1, EN 338, PN-EN-1995-1-1-2010

C27

WARUNKI TECHNICZNE WYKONANIA I ODBIORU:

- INSTRUKCJA ITB NR A5/2012 - ZBROJENIE KONSTRUKCJI ŻELBETOWYCH
- INSTRUKCJA ITB NR431/2010 - KONSTRUKCJE BETONOWE I ŻELBETOWE
- PN-EN-13670-1:2010 - WYKONYWANIE KONSTRUKCJI BETONOWYCH
- PN-EN 206-1 - BETON. CZĘŚĆ 1: WYMAGANIA, WŁAŚCIWOŚĆ, PRODUKCJA I ZGODNOŚĆ
- W TRAKCIE WYKONYWANIA ROBÓT W OKRESIE NISKICH TEMPERATUR ROBÓTY NALEŻY WYKONYWAĆ ZGODNIE Z INSTRUKCJĄ ITB NR 282/2011 - WYTŁYCZNE WYKONYWANIE ROBÓT BUDOWLANO MONTAŻOWYCH W OKRESIE OBNIŻONYCH TEMPERATUR
- SPECYFIKACJE, APROBATY, PORADNIKI, INSTRUKCJE MONTAŻU PRODUCENTÓW MATERIAŁÓW

NAZWA I ADRES OBIEKTU BUDOWLANEGO

BUDOWA: DWOCH ZBIORNIKÓW PPOŻ. W FORMIE OCZEK WODNYCH, WIATY GRILLOWEJ, FONTANNY DOJAZDU, ALEJEK ORAZ OŚWIETLENIA TERENU

KATEGORIA OBIEKTU II

JEDNOSTKA EWIDENCYJNA, OBRĘB EWIDENCYJNY NR DZIAŁKI:

OLSZANICA, OLSZANICA, NR EWID. DZIAŁKI: 603/2

NAZWA I ADRES INWESTORA

STOWARZYSZENIE "NASZ DOM" W STEFKOWEJ
STEFKOWA 52A, 38 - 722 OLSZANICA

FAZA

PROJEKT BUDOWLANY

BRANŻA

KONSTRUKCJA

PROJEKTANT

mgr inż. KAROL WAL
Nr ewid. upr. MAP/0173/PWOK/13
Nr ewid. izby. MAP/BO/0461/13

SPRAWDZAJĄCY

mgr inż. TOMASZ LEN
Nr ewid. upr. PDK/0182/PDOK/12
Nr ewid. izby. PDK/BO/0248/09

RYSUNEK

WIATA GRILLOWA - RZUT KONSTRUKCJI DACHU-2

DATA

MAJ 2020 r.

NR. RYSUNKU

REWIZJA

00

K.3

SKALA

1:100