


044

STAROSTWO POWIATOWE
38-600 LESKO
Runek 1

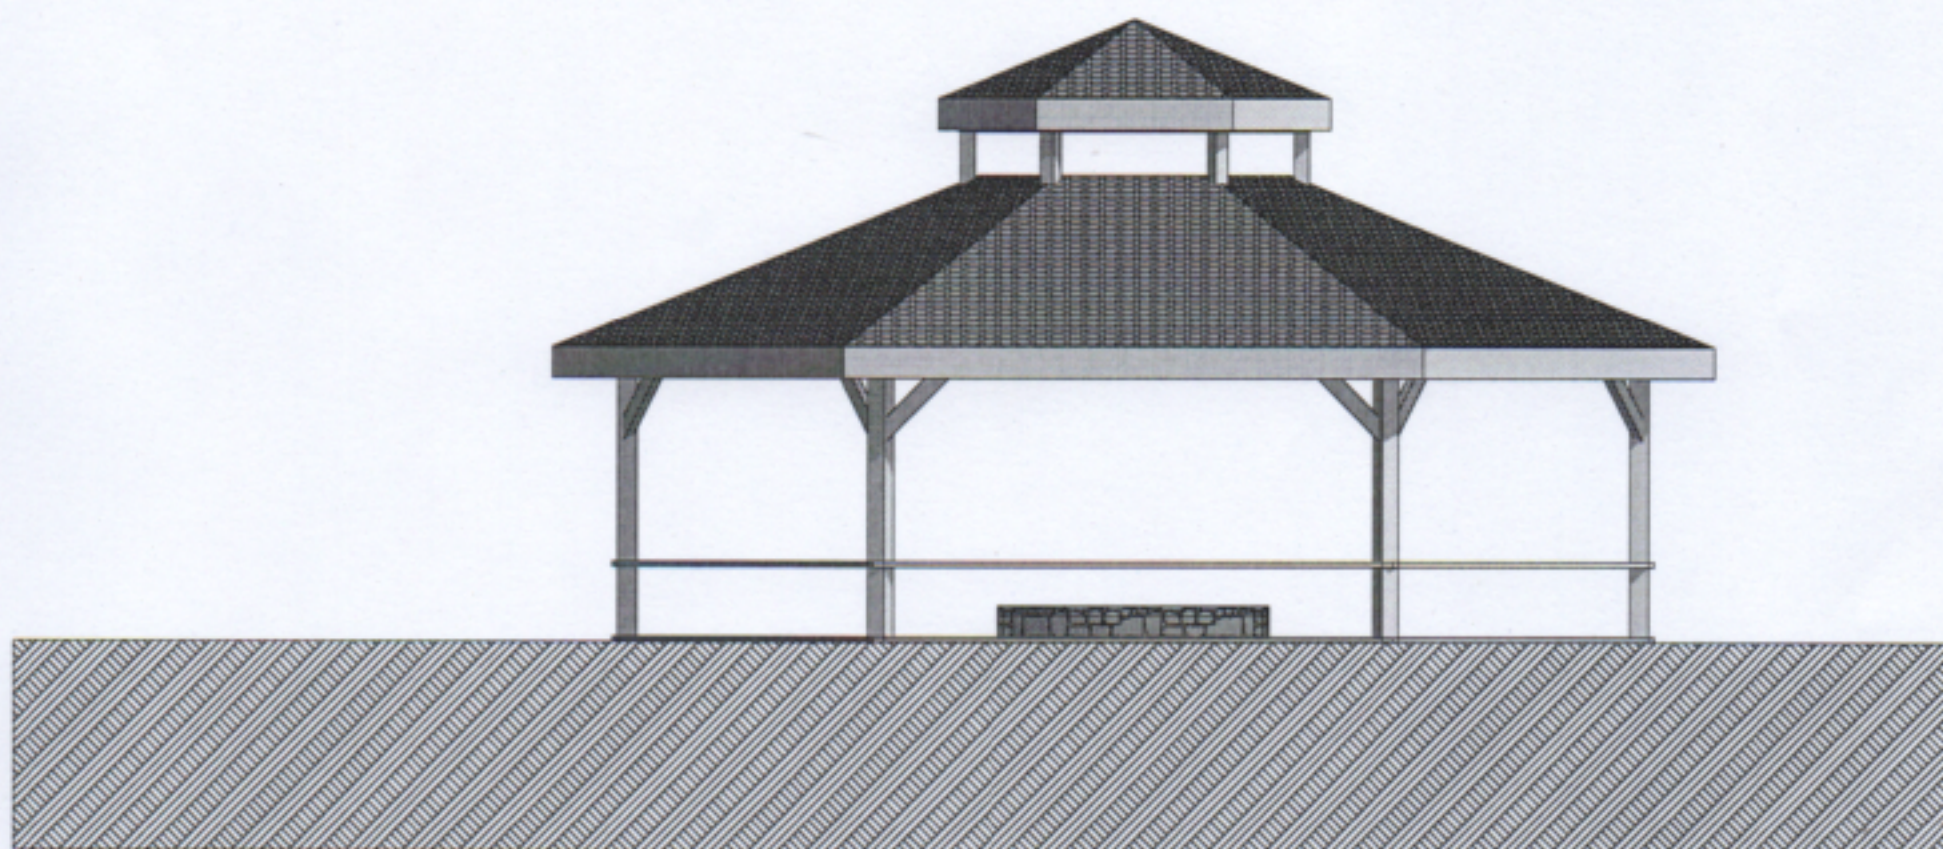

nr.rys 4	nazwa obiektu budowlanego WIATA	nazwa rysunku elewacja pd		data XII 2019
skala 1:100	adres Stefkowa dz. nr. 603/2	projektant architektura mgr inż.arch. Maciej Farbisz upr. nr. UAN2834101/87 PK0158	sprawdzający architektura mgr inż.arch. Mariola Sidor upr. nr. ANB-2-8346/84/89/90 PK0119	